







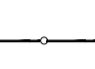









LEGENDE :

-  Enrobé
 -  Terre pierre
 -  Lineage pavés - Revêtement type PÉPIT
 -  Parcelle
 -  Dalle béton bande enherbée (Passe roue)
 -  Enrobé clouté
 -  Revêtement perméable
 -  Arbre/arbuste/cépée
 -  Massifs arbustifs, graminées et vivaces (y compris Paillage)
 -  Emprise PA
 -  Fascine (Restanque pour gérer la topographie)
 -  Entrée Charretière 6m*6m (Aménageur)
 -  Zone technique (Aménageur)
- *Talus haut plante Ht : 1.00 m
*Talus bas plante Ht : 0.50 m

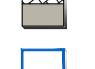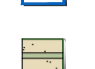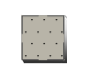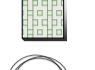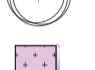

NEXITY
www.nexity.fr
63 avenue Jean Rondeaux
76100 - Rouen

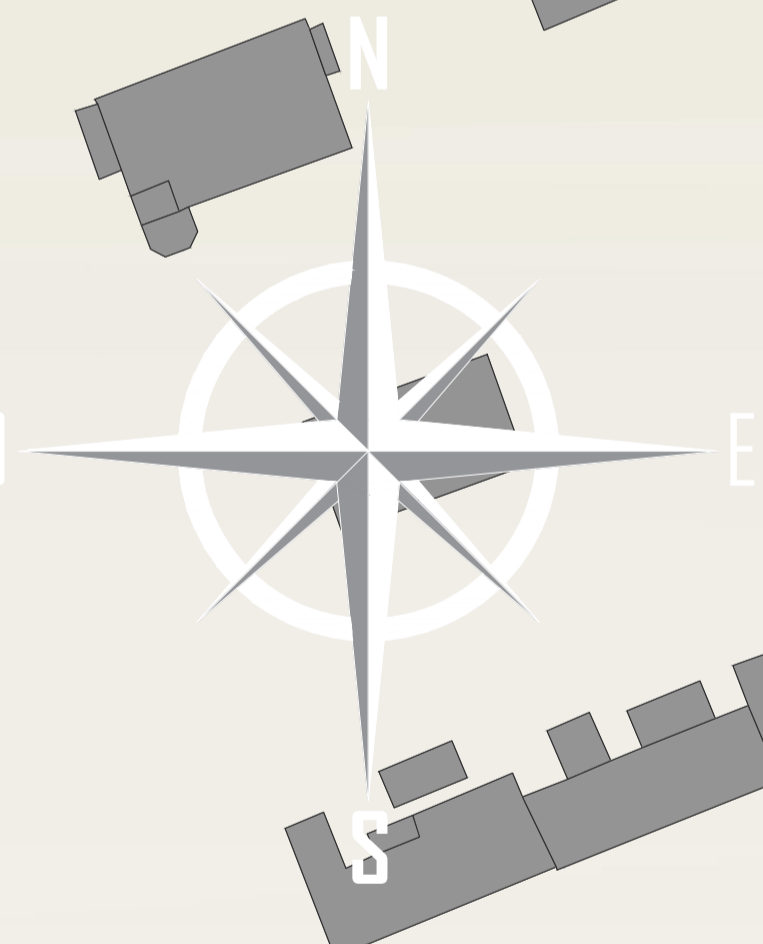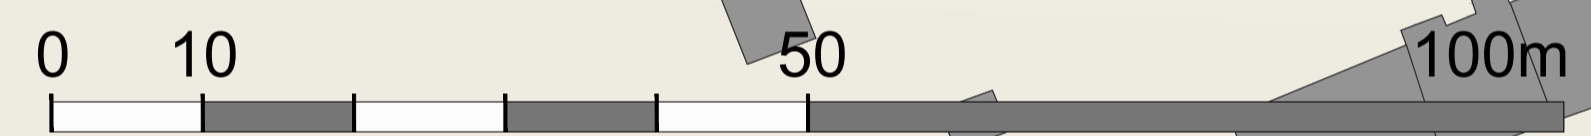Aménagement d'une opération de logement sur la commune de Beuzeville-La-Grenier
OAP -----

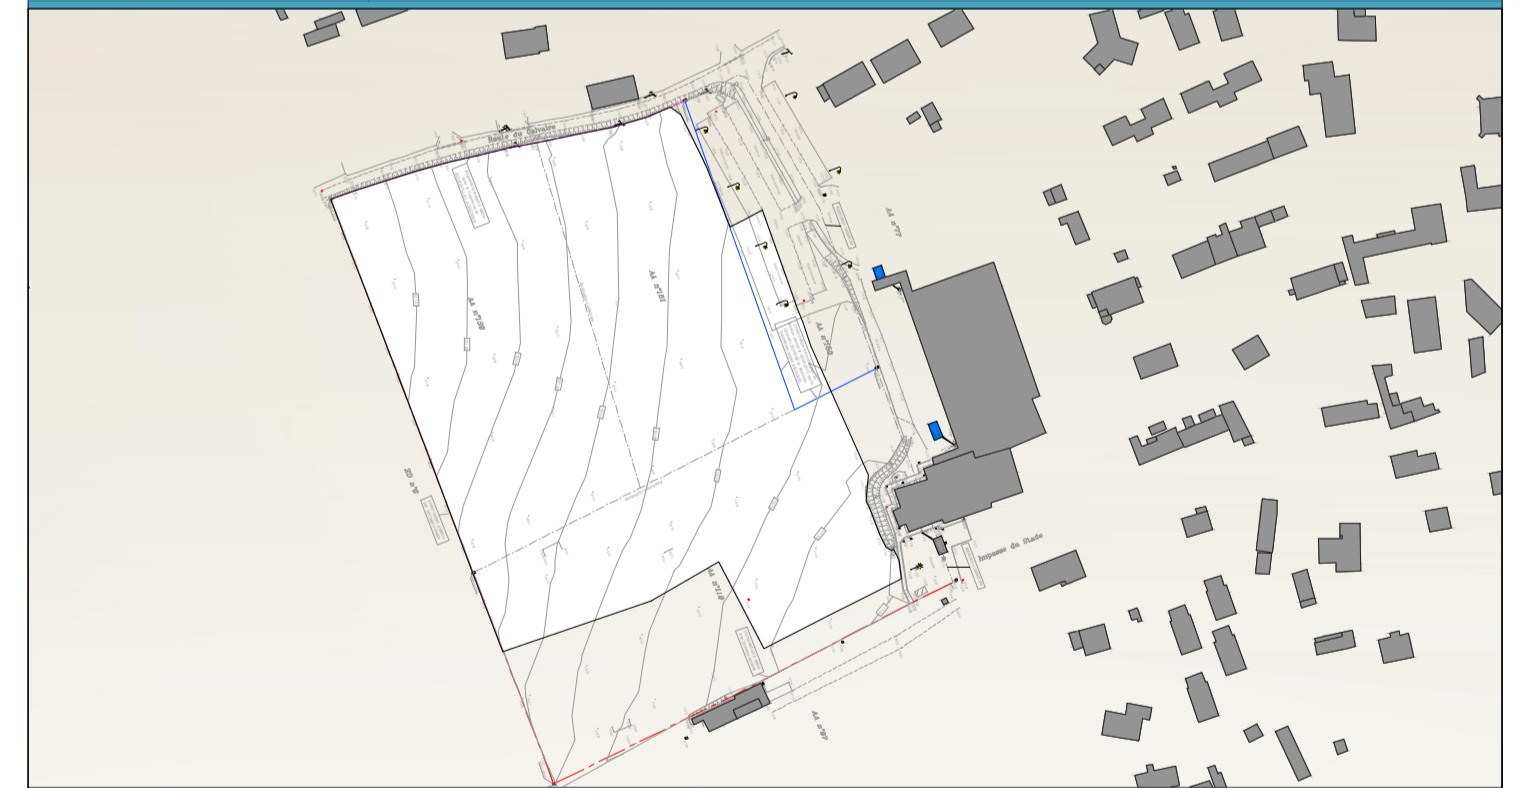

PA4 N-1 PLAN DE COMPOSITION

PA4
Février 2024
Ech : 1/500e



VILLES ET ARCHITECTURES EN ATELIERS
Moulin Marc d'Argent
3, rue des petites Eaux de Robec - 76000 Rouen
Le « cinq »
5 rue de Savoie - 75006 Paris
www.ve2a.com

Indice	Date	Modification	
Indice A	05/02/2024	1ère édition	LS - MB